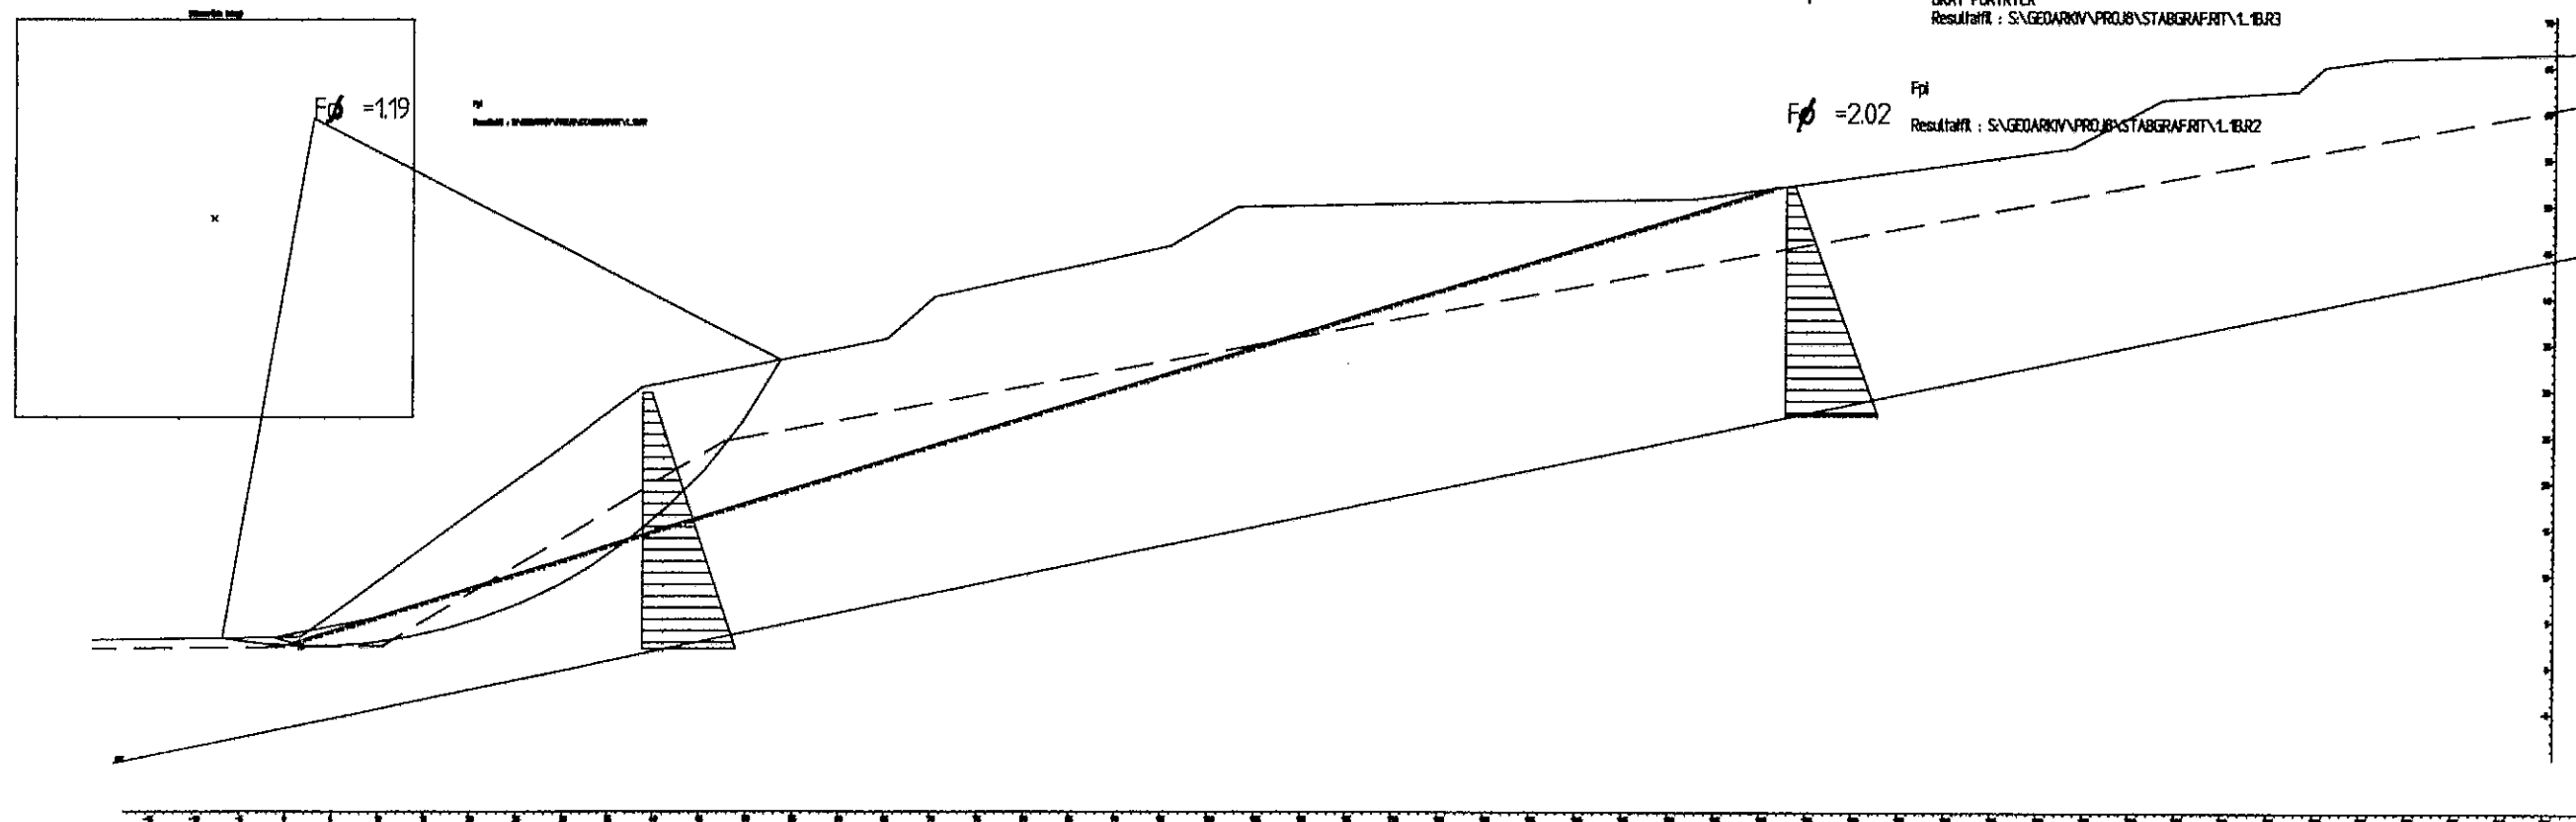


Material	nr	Densitet	Fi	C'	C	Aa	Ad	Ap
SILT	1	180	35.0	0.0				


 $F_{\phi} = 1.83$ 

Fφ  
OKAT PORTRYCK  
Resultatfil : S\NGEDARKIV\PROJ\BASTABGRAFRIT\L1B13

 $F_{\phi} = 2.02$ 

Fφ  
Resultatfil : S\NGEDARKIV\PROJ\BASTABGRAFRIT\L1B12

**SCC** SCANDIACONSULT  
BYGG OCH MARK

BOX 454 • 851 06 SUNDSVALL • TEL 060-663600 FAX 060-614984

HANDLAGGARE  
J Alström

RITAD AV  
JA

1997-12-15

*Handwritten signature*

BET	ANT	ÄNDRINGEN AVSER	SIGN	DATUM
		RÄDDNINGSVÄRKET BJURHOLMS KOMMUN BJURHOLM 1.1 SEKTION K1.1B Stabilitetsberäkning		
		810117-01	RITNINGSNUMMER K1.1B	ÄNDR