

Söksområde (steg)

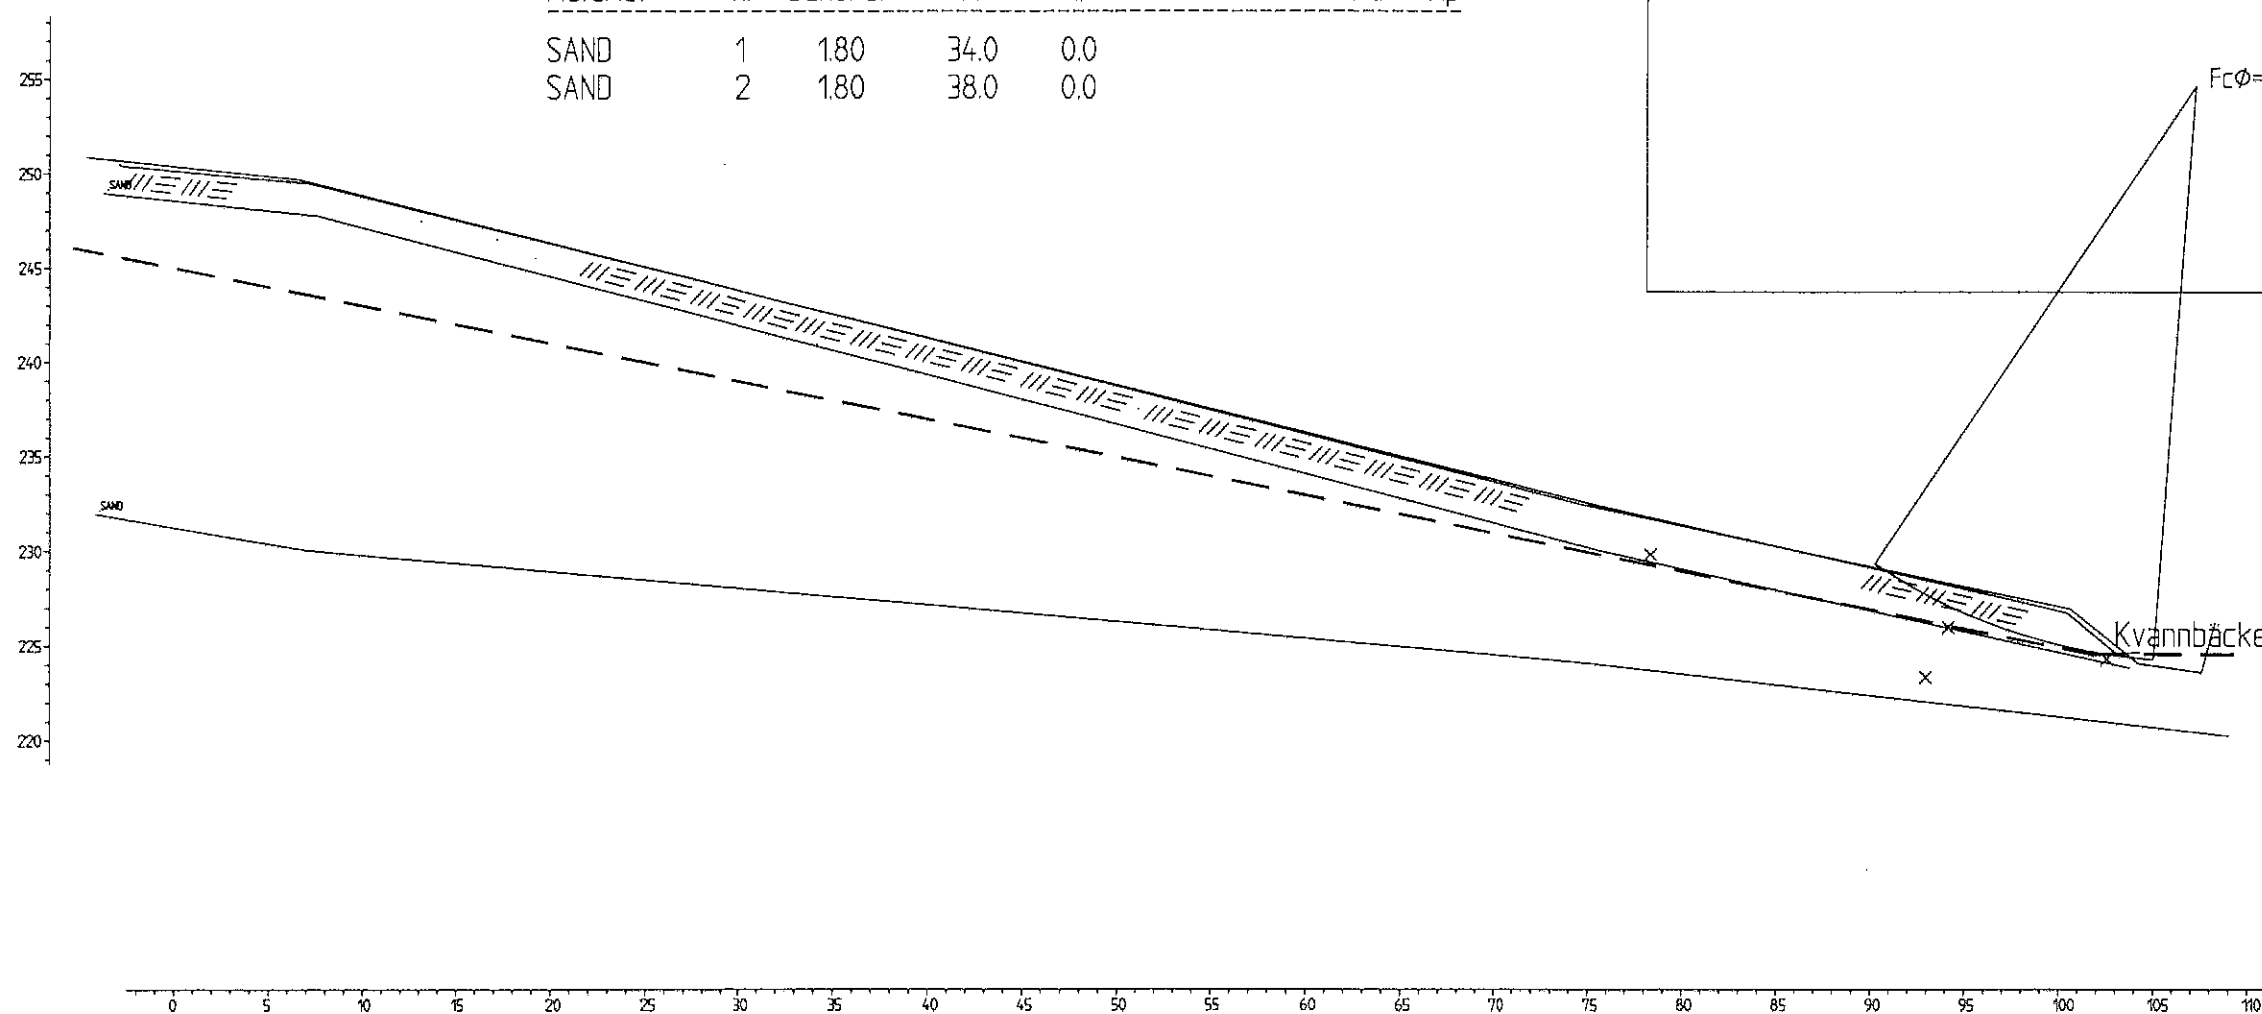
x

 $F_c\phi=185$ 

Kvännäcken

x

Material	nr	Densitet	Fi	C'	C	Aa	Ad	Ap
SAND	1	180	34.0	0.0				
SAND	2	180	38.0	0.0				


**SCC** SCANDIACONSULT  
BYGG OCH MARK

BOX 454 • 851 06 SUNDSVALL • TEL 060-663600 FAX 060-614984

HANDLAGGARE

RITAD AV

1997-12-15

*Roland Jönsson*

BET ANT ÄNDRINGEN AVSER SIGN DATUM

RÄDDNINGSVÄRKET  
BJURHOLMS KOMMUN  
BJURHOLM 1.1

SEKTION K1.1C  
Stabilitetsberäkning

810117-01

RITNINGNUMMER

K1.1C

ÄNDR