


Material	nr	Densitet	Fi	C'	C
F	1	1.80	34.0	0.0	
Le	2	1.70	25.0	1.0	Se C-profil
Mn	3	2.00	36.0	0.0	

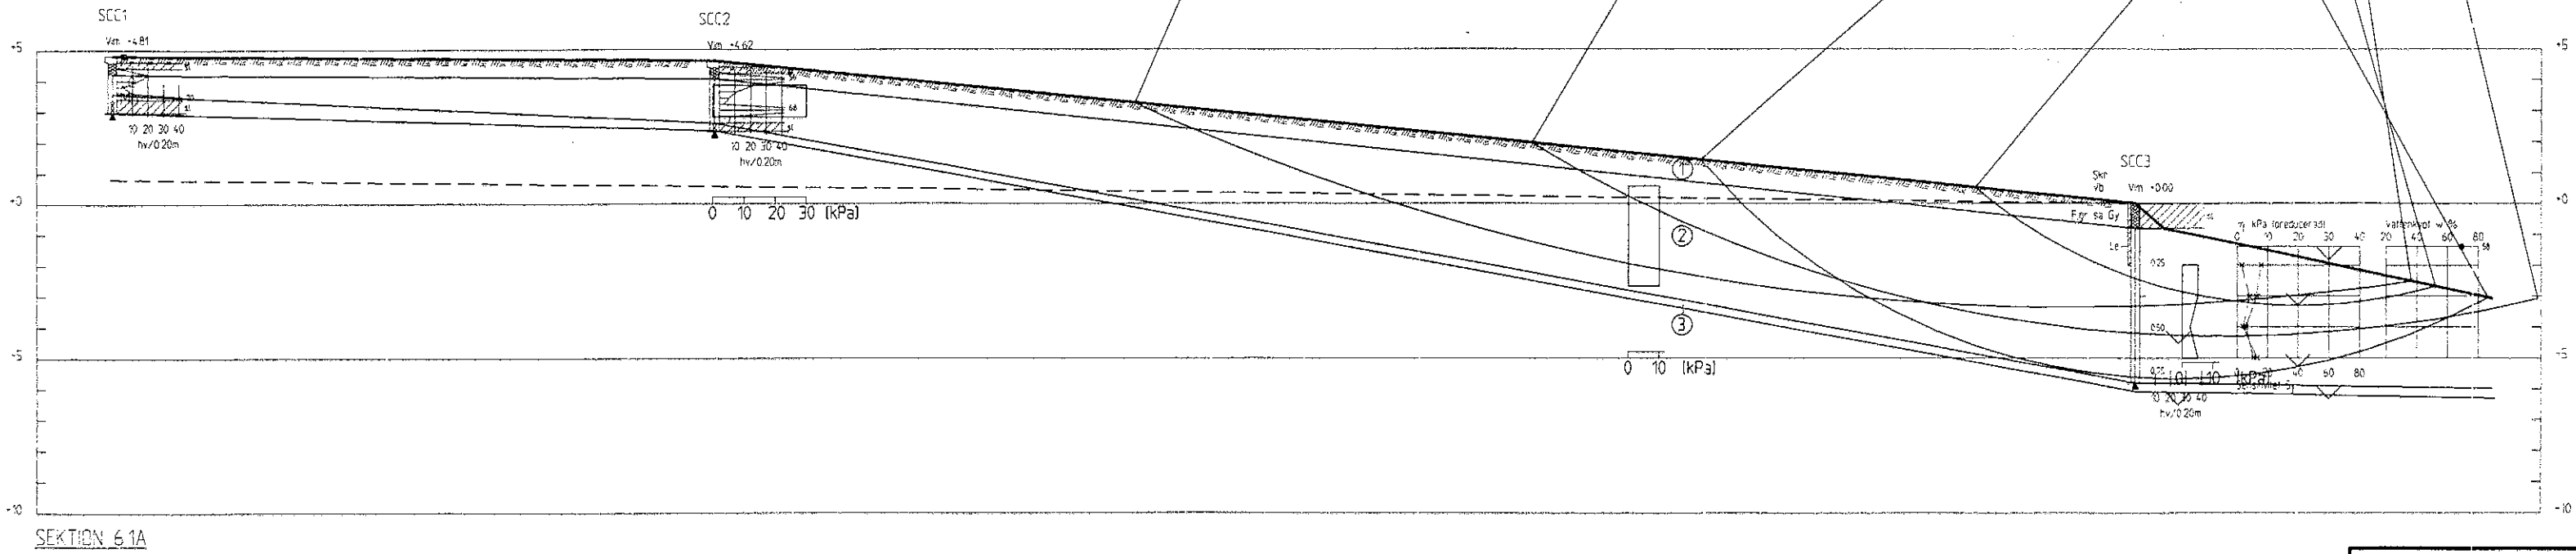

BET	ANT	ÄNDRINGEN AVSER	DATUM	SIGN

ÖVERSIKTLIG

# STABILITETSKARTERING STOCKHOLMS LÄN

**SCC SCANDIACONSULT**  
BYGG OCH MARK  
Kopellgränd 7  
Box 4205  
102 65 STOCKHOLM  
Tel: 08- 615 60 00  
Fax: 08- 702 19 34

UPPDRAG NR 200516	RITAD/KONSTR./GRANSKAD A. LINDGREN	RÄDDNINGSVÄRKET SOLNA KOMMUN STOCKSUNDSTORP 6.1 SEKTION K6.1A, STABILITETSBERÄKNING		
DATUM 990115	ANSVARIG GUNNAR LINDBERG			
ANSVARIG G. Lindberg	SKALA 1:200	NUMMER K6.1A	BET	