


XREF : 0:\GEODARK\WPRO123\STABGRAF.RIT\KUNDER\AG621A 98-09-04

Material	nr	Densitet	Fi	C'	C
F	1	170	34.0	0.0	
leGy	2	190	20.0	0.0	Se C-profil
Le	3	180	25.0	1.0	Se C-profil
Fr	4	190	36.0	0.0	

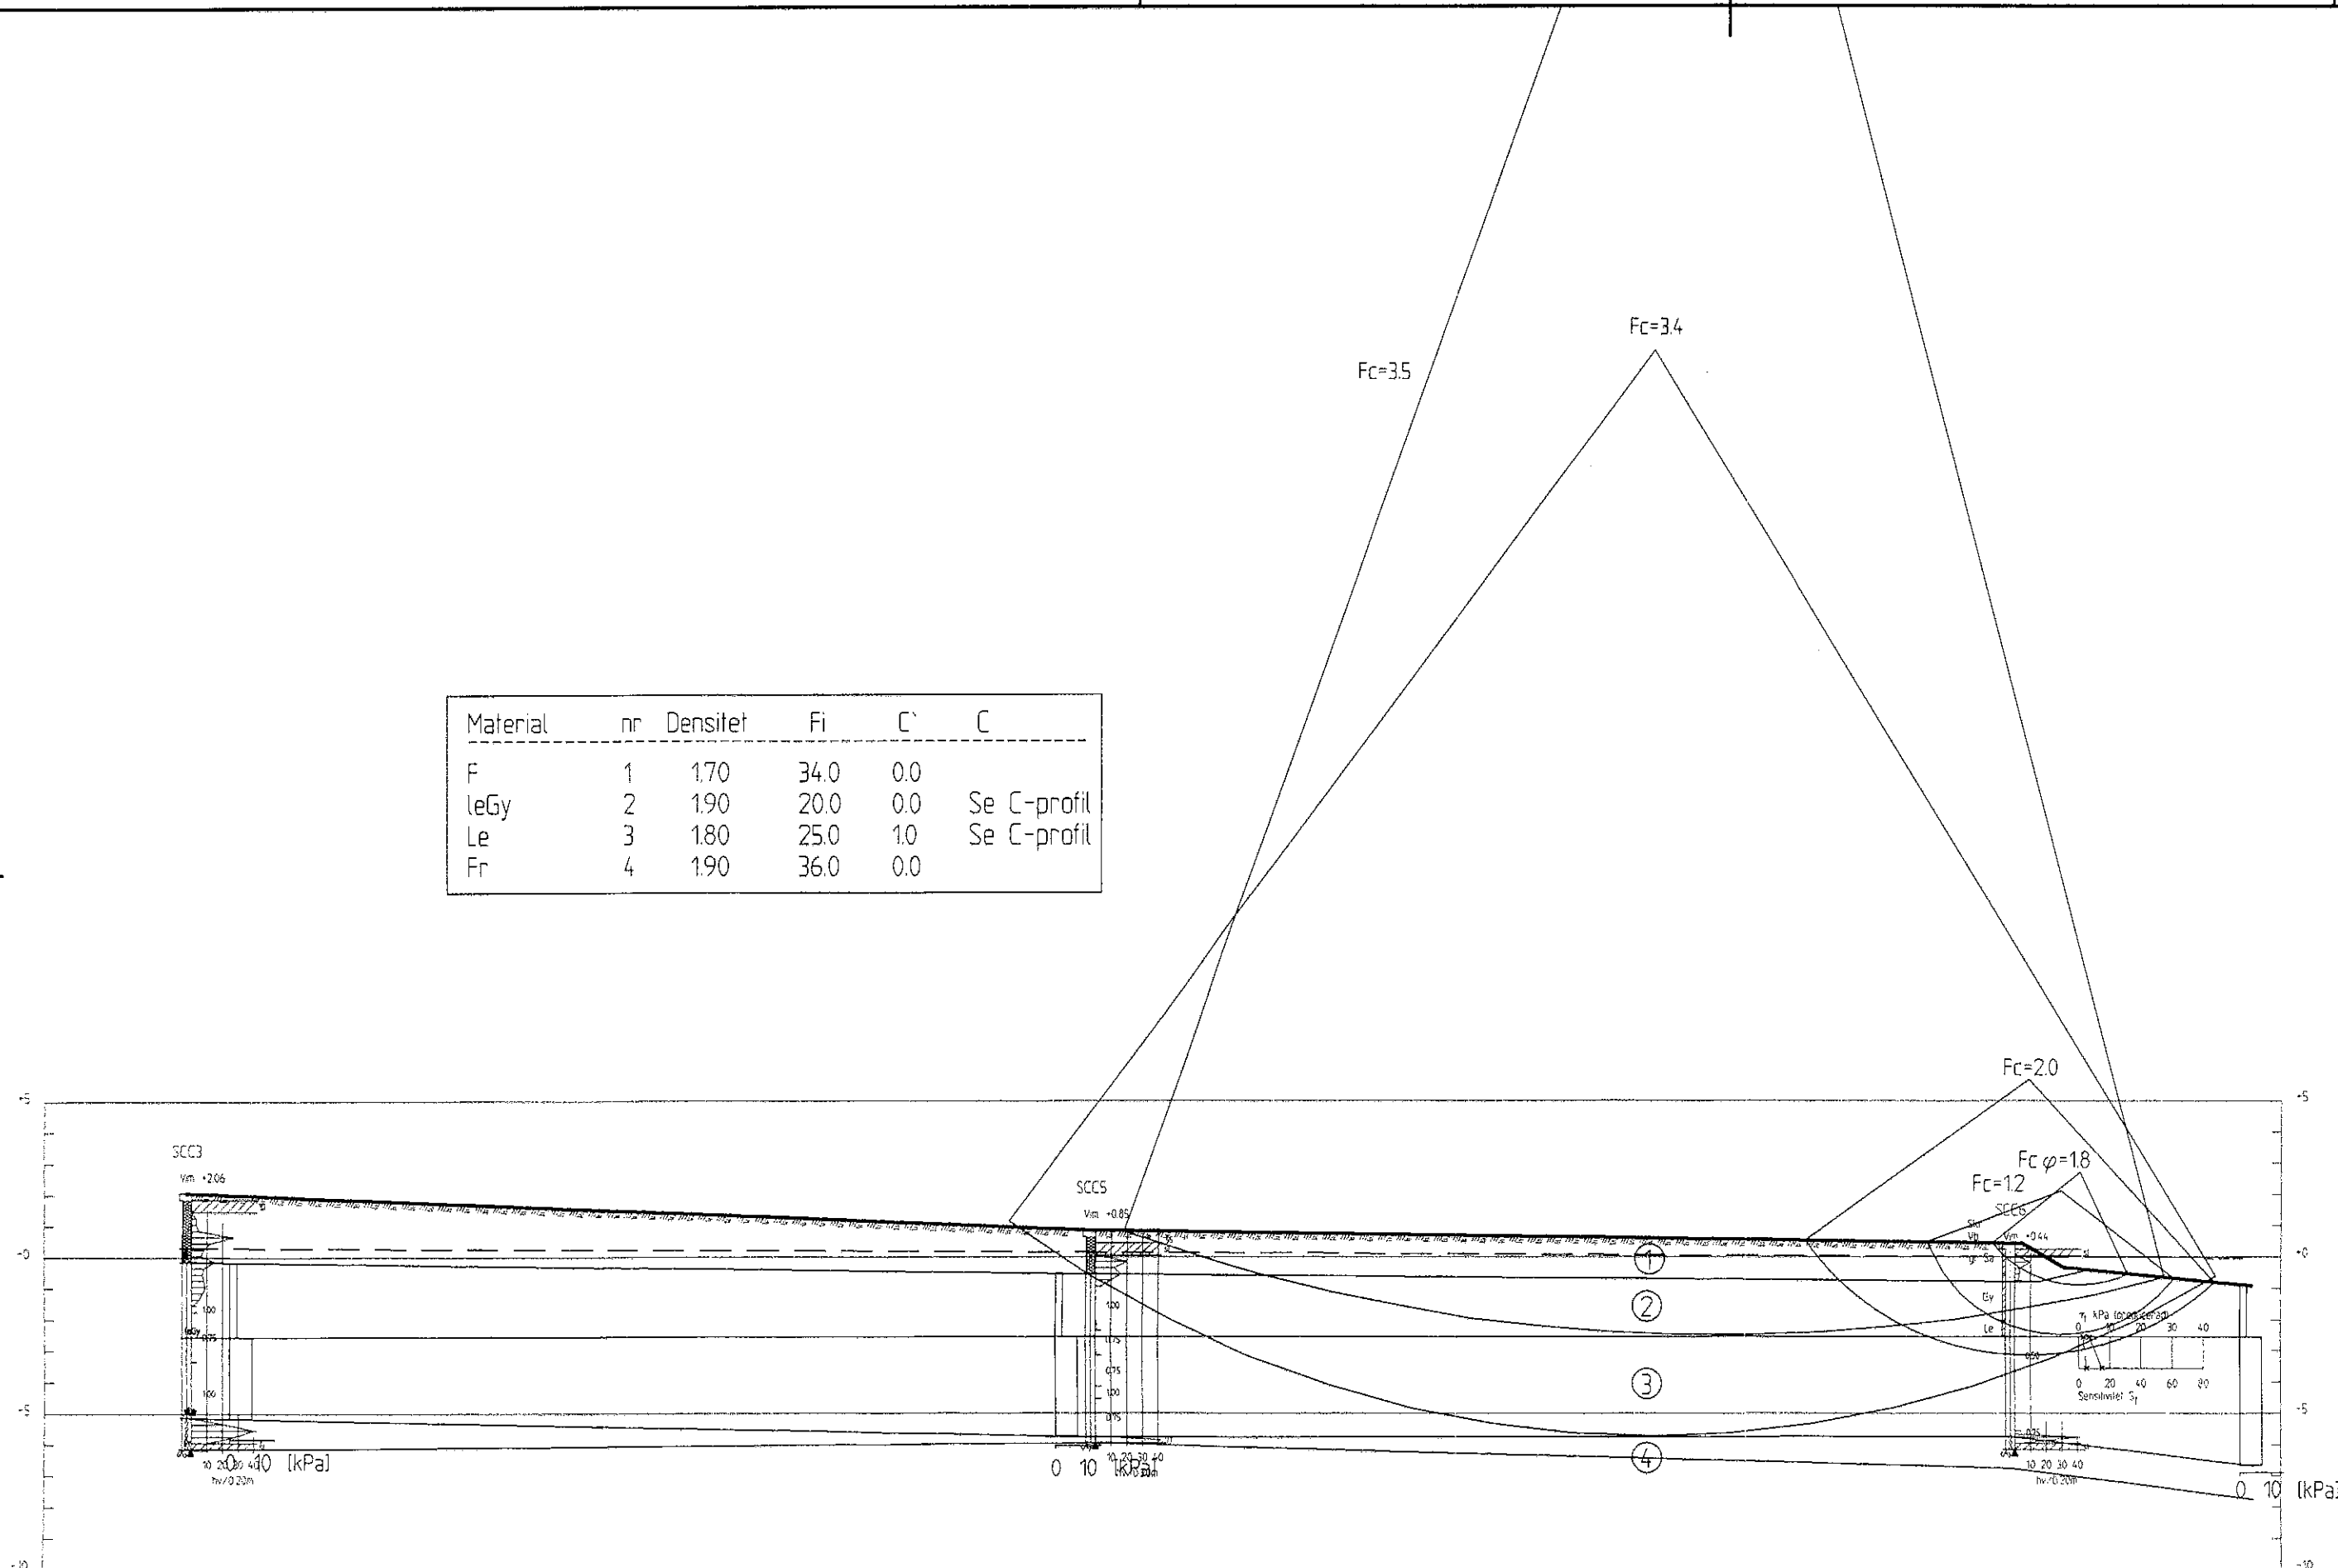

SEKTION 6.2.1A

BET	ANT	ÄNDRINGEN AVSER	DATUM	SIGN
-----	-----	-----------------	-------	------

ÖVERSIKTLIG

STABILITETSKARTERING STOCKHOLMS LÄN

SCC SCANDIACONSULT
BYGG OCH MARK

Kopellgränd 7
Box 4205
102 65 STOCKHOLM
Tel: 08- 615 60 00
Fax: 08- 702 19 34

UPPDRAG NR

RITAD/KONSTR./GRANSAD

RÄDDNINGSVRKET
SOLNA KOMMUN
KARLBERGS SLOTTSVÄG 6.2.1
SEKTION K6.2.1A, STABILITETSBERÄKNING

200516

A. LINDGREN

DATUM

HANDLAGGARE

990115

GUNNAR LINDBERG

ANSVARIG

SKALA

NUMMER

BET

G. Lindberg

1:200

K6.2.1A