


PLAN  
SKALA 1:2000

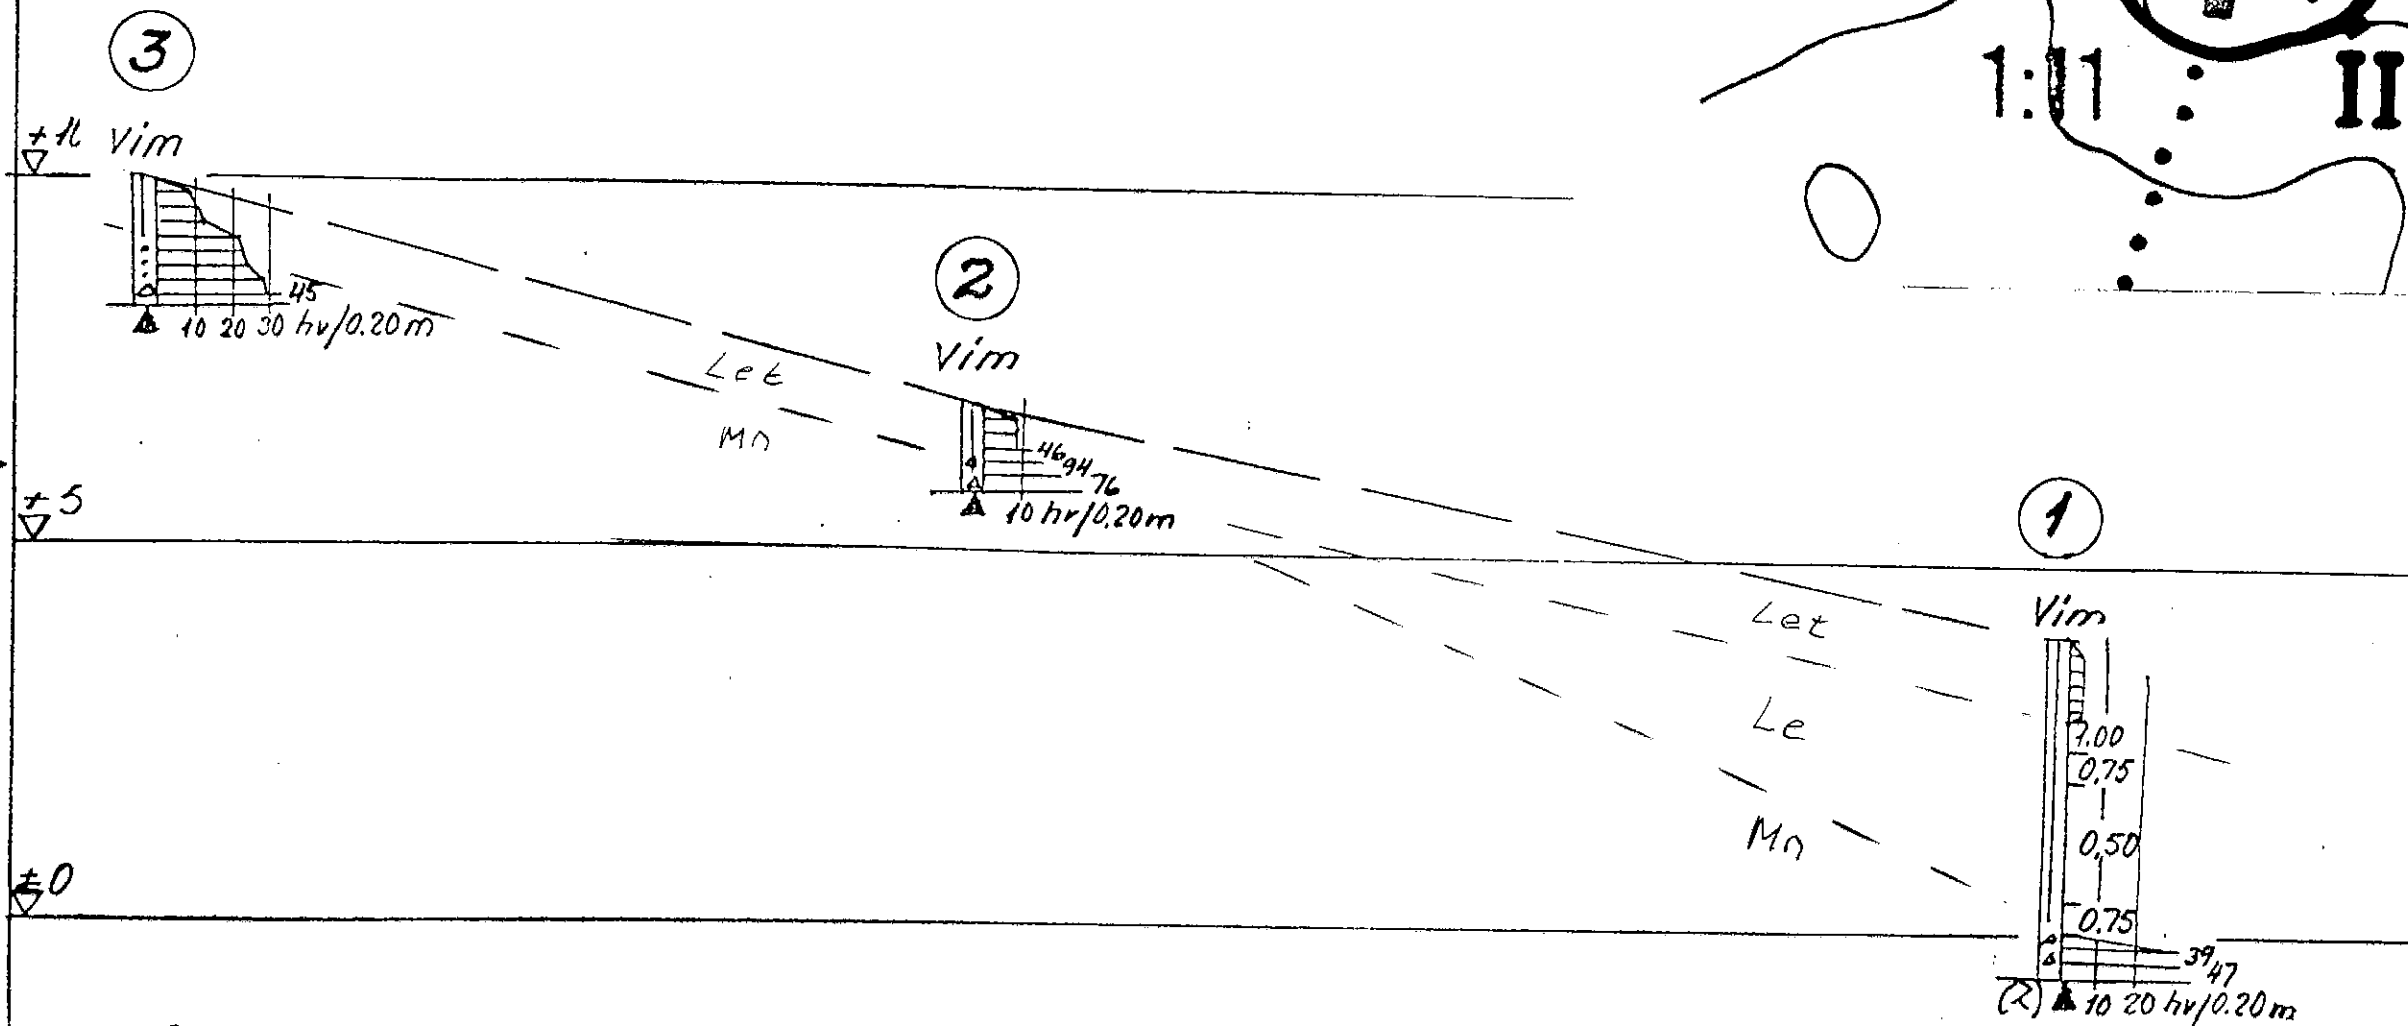

PROFIL  
SKALA L 1:500  
H 1:100  
RELATIV HÖJDSKALA  
ANGIVEN  $\pm 0 \approx$  VERKLIG +20

BET		ANT	ÄNDRINGEN AVSER	SIGN	DATUM
<b>KM</b> KJESSLER & MANNERSTRÅLE KM Anläggningsteknik AB Box 7124, 171 07 SOLNA Telefon 08-655 30 00					
HANDLÄGGARE		RITAD AV			
BBK		AE			
SOLNA 1996-12-15		STATENS RÄDDNINGSVÄRK VALLENTUNA KOMMUN DELOMRÅDE ASPLUNDA ÖVERSIKTLIG SKREDRISKKARTERING			
Björn Brinck		PROJEKTNUMMER		RITNINGNUMMER	
		737940		06-08	